Complexo Turístico Santa Costa - *"Ilha de Sant'ana"* - Mapa Parcial
Mapa de zoneamento da área dos camarotes do Carnaval 2011

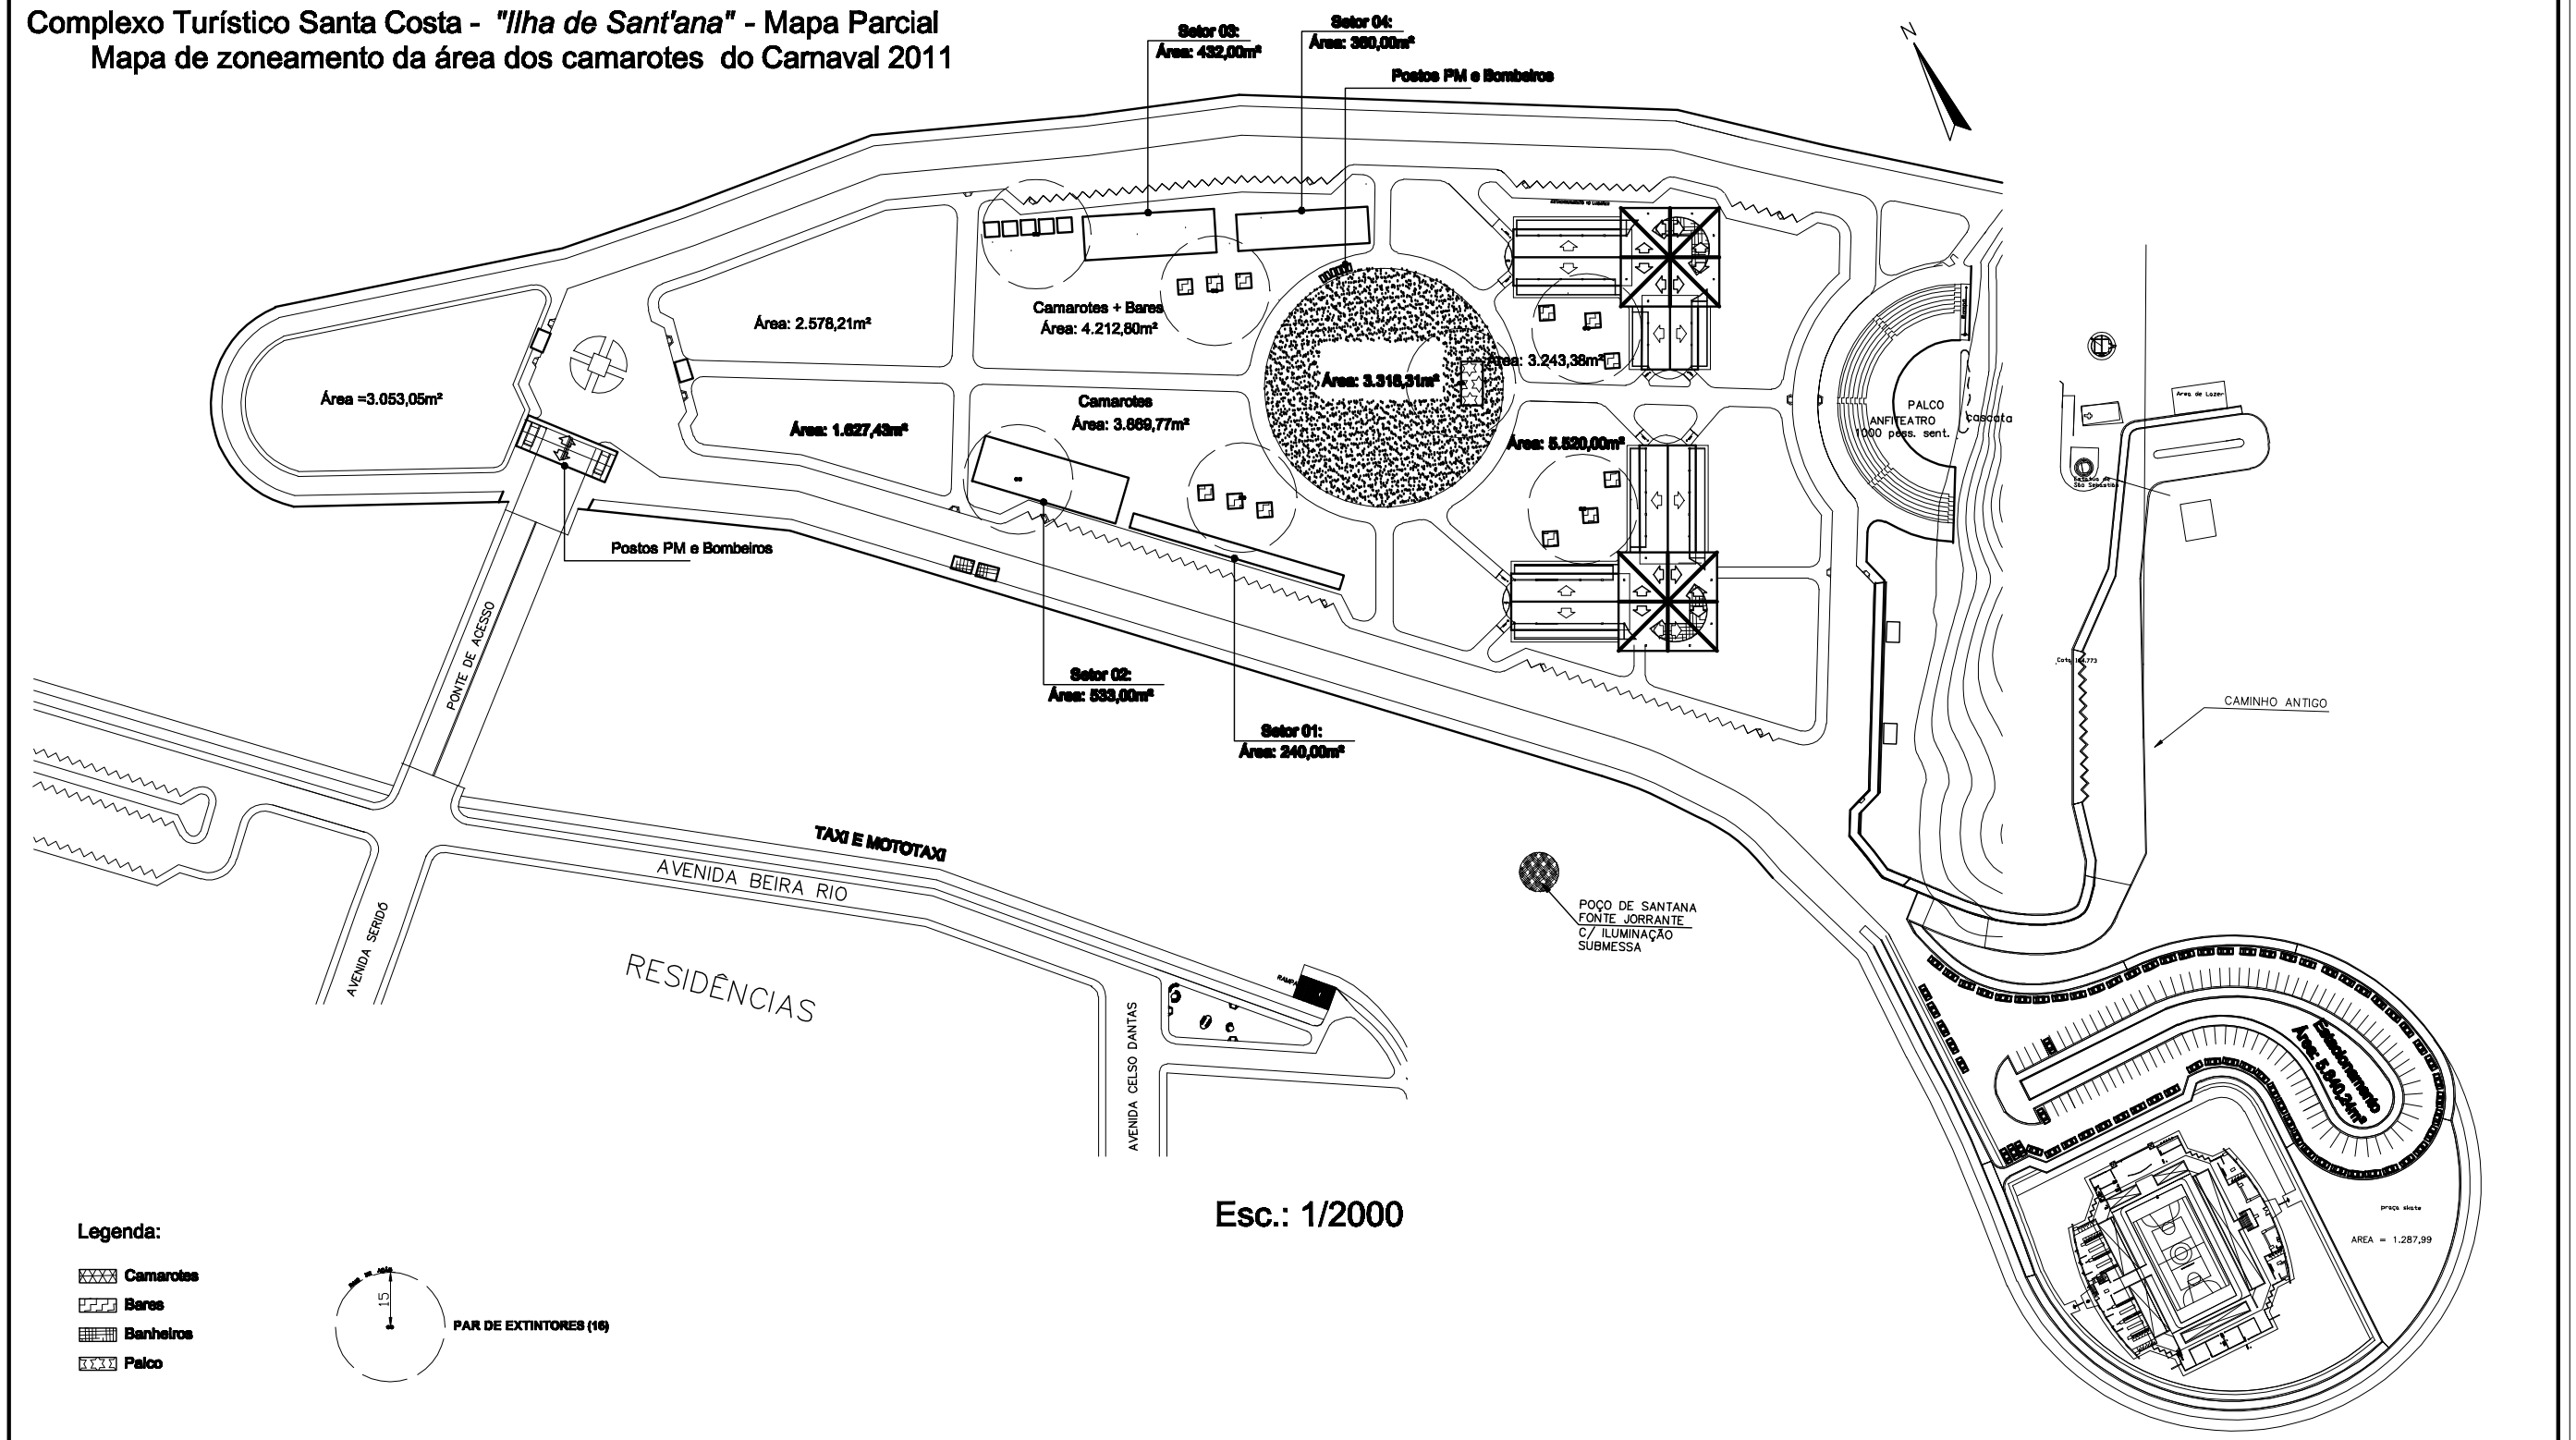

Esc.: 1/2000

Legenda:

- Camarotes
- Bares
- Banheiros
- Palco

15 — PAR DE EXTINTORES (15)

DESENHO

ASSUNTO

PLANTA DE LOCAÇÃO DA ÁREA DO CARNAVAL, CONTENDO:
LOCAÇÃO DE PALCO E BANHEIROS PÚBLICOS
LOCAÇÃO DE CAMAROTES
LOCALIZAÇÃO DE POSTOS DA PM, BOMBEIROS E AMBULÂNCIA

LOCAL: CAICÓ/RN		PRANCHA
PROPRIETÁRIO: PREFEITURA MUNICIPAL DE CAICÓ		02/02
DESENHO: EMERSON CIRNE	ESCALA: 1/2000	DATA: JANEIRO/2011